



República Cabo Verde

Câmara Municipal De Ribeira Grande De Santo Antão

CERTIDÃO MATRICIAL

Nº 401 C /2021 Para efeito de:

Requerente: Câmara Municipal Da Ribeira Grande

PROPRIETÁRIOS

Nome: Fazenda Nacional

PRÉDIO

Matriz: URBANA Nº 775 / 18 Freguesia: N. S. LIVRAMENTO

Localização: Ponta Do Sol

Confrontações

Norte: Rua projectada

Sul: Rua

Este: Propriedade de Chã de Ponta do Sol

Oeste: Largo Campo de Futebol

Área: 103 m2

Valor Matricial: 4.800.000,00 (Quatro Milhões Oitocentos Mil Escudos)

Descrição: Espaço comercial constituído por uma sala, uma casa de banho e uma arrecadação.
(Bloco C - Piso 1)

CONTA - DUC Nº1251241

EMISSÃO

Selo 0\$00

Emolumentos 0\$00

Impresso 0\$00

Total 0\$00

Emitido por: Cmrgrsa - Prédial - Chefe Secção-Francisco Monteiro
Em: 18-05-2021

Cobrado por: Cmrgrsa - Tesoureiro - Benedito Antonio Lima

18-05-2021:10.15

Contra Prova/Validation Code:

@003160100000125124143@

003160100000125124143

Certidão processada por computador e autenticada com o carimbo a óleo em uso nesta Câmara Municipal.





Câmara Municipal da Ribeira Grande

Caixa Postal Nº 22 - Telefones 225 11 69 / 79 - Fax 225 12 26

SANTO ANTÃO - CABO VERDE

PLANTA DE LOCALIZAÇÃO

O VEREADOR

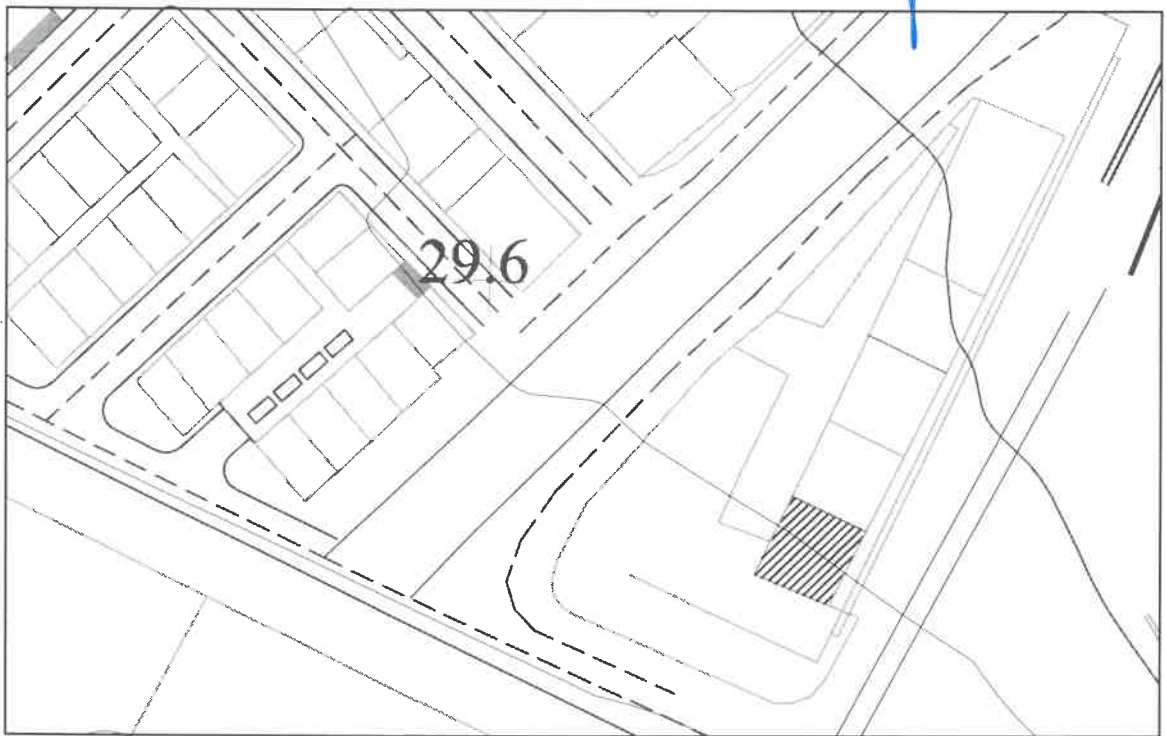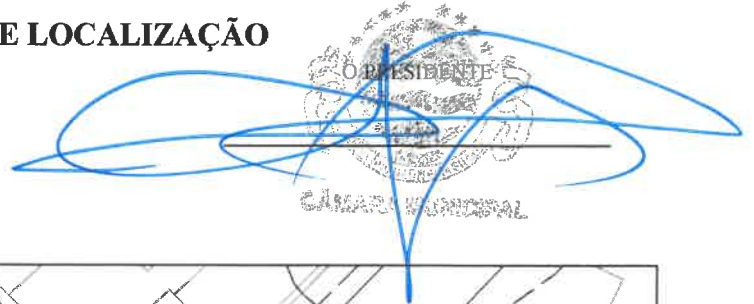

GABINETE TÉCNICO	Nome: Fazenda Nacional				TAXA MÁXIMA DE OCUPAÇÃO			
	Zona: Cidade da Ponta do Sol - Concelho da Ribeira Grande				COTA DE SOLEIRA:			
	Bloco C - Piso 0	Nº Matriz: 775-18	USO :Comercial		ALTURA GOTEIRA:			
VISTO CHEFE CADASTRO DATA: _/ _/ _	AFORAMENTO <input type="checkbox"/>	LEGALIZAÇÃO <input type="checkbox"/>		CÉRCEA MÁXIMA:				
O ARQUITECTO Manuela G.Mauricio	VENDA <input type="checkbox"/>	ACTUALIZAÇÃO <input checked="" type="checkbox"/>		<p>OBS: MEDIÇÕES A FITA</p>				
TOPOGRAFIA: Antonino Lima	ÁREA		CONFRONTAÇÕES					
	ÁREA REGULARIZADA: 00 m ² <input type="checkbox"/>	NORTE: Rua Projectada	ESTE: Propriedade Chã de Ponta do Sol					
ELABORADO POR: Feliciano D. do Rosário TÉCNICO DE C.CIVIL	ÁREA ACRESCIDA: m ² <input type="checkbox"/>	OESTE: Largo Campo de Futebol	SUL: Rua					
	ÁREA SUBTRAÍDA: <input type="checkbox"/>	Nº PISOS:					AFASTAMENTOS	
ESCALA: 1/1000	ÁREA TOTAL: 103 m ²	ÁREA CONSTRUÇÃO: 103 m ²		ALÇ. LAT. ESQUERDO				
DATA: 03/02/2020	DIMENSÕES				ALÇ. LAT. DIREITO			
	FRENTE	POSTERIOR	LATERAL ESQUERDO	LATERAL DIREITO	AFASTAMENTO FRONTAL	ALÇADO POSTERIOR		
						0.00 M	0.00 M	0.00 M