



República Cabo Verde

Câmara Municipal De Ribeira Grande De Santo Antão

CERTIDÃO MATRICIAL

Nº 402 C /2021 Para efeito de:

Requerente: Câmara Municipal Da Ribeira Grande

PROPRIETÁRIOS

Nome: Fazenda Nacional

PRÉDIO

Matriz: URBANA Nº 775 /19 Freguesia: N. S. LIVRAMENTO

Localização: Ponta Do Sol

Confrontações

Norte: Rua projectada

Sul: Rua

Este: Propriedade de Chã de Ponta do Sol

Oeste: Largo Campo de Futebol

Área: 142 m2

Valor Matricial: 6.400.000,00 (Seis Milhões Quatrocentos Mil Escudos)

Descrição: Apartamento T4 (duplex), constituído por uma sala, uma cozinha, quatro quartos de dormir, duas casas de banho, uma arrecadação e três varandas.
(Bloco C - Piso 2)

CONTA - DUC Nº1251242

EMISSÃO

| | |
|-------------|-------|
| Selo | 0\$00 |
| Emolumentos | 0\$00 |
| Impresso | 0\$00 |

Emitido por: Cmrqsa - Predial - Chefe Secção Francisco Monteiro

Em: 18-05-2021

Cobrado por: Cmrqsa - Tesoureiro - Benedito António Lima

18-05-2021:10.15

Contra Prova/Validation Code:
@003160100000125124243@

| | |
|-------------|-------|
| Total | 0\$00 |
|-------------|-------|

Certidão processada por computador e autenticada com o carimbo a óleo em uso nesta Câmara Municipal.




Câmara Municipal da Ribeira Grande

Caixa Postal Nº 22 - Telefones 225 11 69 / 79 - Fax 225 12 26

SANTO ANTÃO - CABO VERDE

PLANTA DE LOCALIZAÇÃO

O VEREADOR

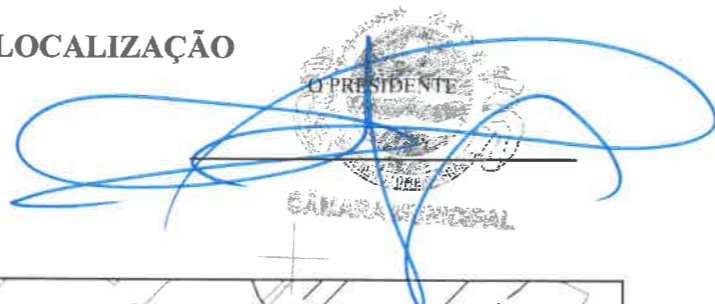

| | | | | | | | | |
|---|---|-------------|--|---------------------------------------|----------------------|-------------------------|-------------------|------------------|
| GABINETE TÉCNICO | Nome: Fazenda Nacional | | | | | TAXA MÁXIMA DE OCUPAÇÃO | | |
| | Zona: Cidade da Ponta do Sol - Concelho da Ribeira Grande | | | | | COTA DE SOLEIRA: | | |
| | Bloco C - Piso 2 | T4 - Duplex | Nº Matriz: 775-19 | USO :Habitacional | | ALTURA GOTEIRA: | | |
| VISTO CHEFE CADASTRO | AFORAMENTO <input type="checkbox"/> | | LEGALIZAÇÃO <input type="checkbox"/> | | | | | |
| DATA: _/_/_ | VENDA <input type="checkbox"/> | | ACTUALIZAÇÃO <input checked="" type="checkbox"/> | | | | | |
| O ARQUITECTO Manuela G. Mauricio | ÁREA | | CONFRONTAÇÕES | | | | | |
| | ÁREA REGULARIZADA: 00 m² <input type="checkbox"/> | | NORTE: Rua Projectada | ESTE: Propriedade Chã de Ponta do Sol | | | | |
| TOPOGRAFIA: Antonino Lima | ÁREA ACRESCIDA: m² <input type="checkbox"/> | | OESTE: Largo Campo de Futebol | SUL: Rua | OBS: MEDIÇÕES A FITA | | | |
| | ÁREA SUBTRAÍDA: <input type="checkbox"/> | | Nº PISOS: 2 | | | | | |
| ELABORADO POR: Feliciano D. do Rosário | ÁREA TOTAL: 142 m² | | ÁREA CONSTRUÇÃO: 142 m² | | AFASTAMENTOS | | | |
| TÉCNICO DE C.CIVIL | DIMENSÕES | | | | | | | |
| ESCALA: 1/1000 | FRENTE | POSTERIOR | LATERAL ESQUERDO | LATERAL DIREITO | AFASTAMENTO FRONTAL | ALÇ. LAT. ESQUERDO | ALÇ. LAT. DIREITO | ALÇADO POSTERIOR |
| DATA: 03/02/2020 | | | | | | 0.00 M | 0.00 M | 0.00 M |