



República de Cabo Verde

CÂMARA MUNICIPAL DA RIBEIRA GRANDE

Caixa Postal n.º 22 – Tele: 25 11 69/79 – Fax- 25 12 26

Santo Antão – Cabo Verde

CERTIDÃO N.º 472/2021

..... **ANTÓNIO JORGE MONTEIRO DIAS**, Secretário Municipal da Ribeira Grande

.....CERTIFICO, satisfazendo o pedido constante do requerimento da **Câmara Municipal da Ribeira Grande**, com sede na Cidade da Ponta do Sol, e em cumprimento do despacho do Presidente da Câmara, que compulsando as matrizes prediais e demais elementos existentes nesta Câmara, verifiquei que o edifício denominado “**Bloco de Moradias do Ex-MDR**”, situado em Rua de Água – Cidade da Ribeira Grande, não se encontra inscrito nas matrizes desta Câmara Municipal.

.....É tudo quanto me cumpre certificar em face do requerido e dos elementos a que me reporto, e em fé dos quais passo a presente certidão que assino e autentico com o carimbo a óleo em uso nesta Repartição.

..... Paços do Concelho, na Cidade da Ponta do Sol, 08 de junho de 2021

O Secretário Municipal



-/ ANTÓNIO JORGE MONTEIRO DIAS /-

CÂMARA MUNICIPAL




Câmara Municipal da Ribeira Grande

Caixa Postal Nº 22 - Telefones 225 11 69 / 79 - Fax 225 12 26

SANTO ANTÃO - CABO VERDE

PLANTA DE LOCALIZAÇÃO

O VEREADOR

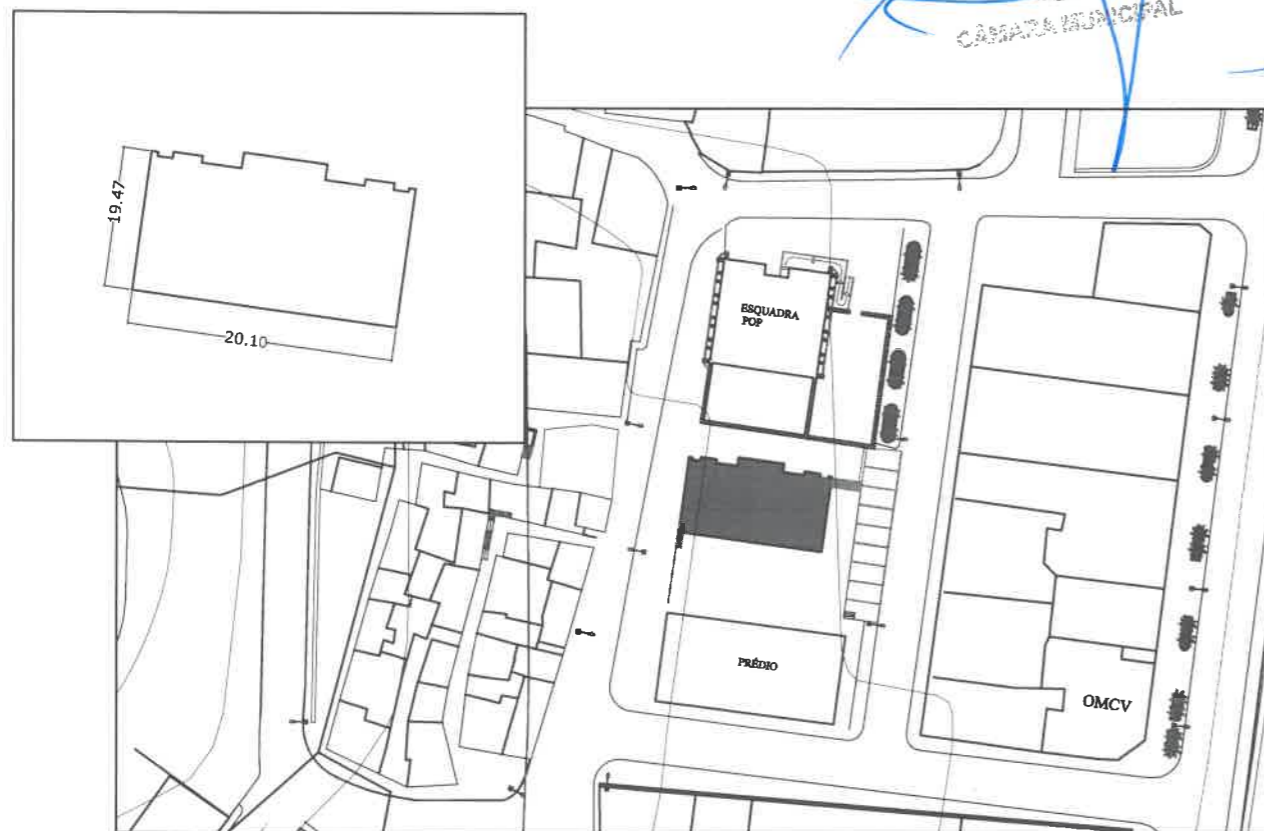

GABINETE TÉCNICO	Nome: Fazenda Nacional				TAXA MÁXIMA DE OCUPAÇÃO				
	Zona: Rua de Água - Concelho da Ribeira Grande				COTA DE SOLEIRA:				
VISTO CHEFE CADASTRO DATA: __/__/__	Zona	Lotes nº	Nº Matriz:	USO :Habitacional	ALTURA GOTEIRA:				
	AFORAMENTO		<input type="checkbox"/>	LEGALIZAÇÃO	<input type="checkbox"/>				
O ARQUITECTO Manuela G.Mauricio	VENDA		<input type="checkbox"/>	ACTUALIZAÇÃO	<input checked="" type="checkbox"/>				
	ÁREA		CONFRONTAÇÕES		CÉRCEA MÁXIMA:				
TOPOGRAFIA: Antonino Lima	ÁREA REGULARIZADA:	00 m ²	<input type="checkbox"/>	NORTE: Rua	ESTE: Rua				
	ÁREA ACRESCIDA:	m ²	<input type="checkbox"/>	OESTE: Rua	SUL: Praceta				
ELABORADO POR: Feliciano D. do Rosário TÉCNICO DE C.CIVIL	ÁREA SUBTRAÍDA:		<input type="checkbox"/>	Nº PISOS: 3				OBS: MEDIÇÕES A FITA	
	ÁREA TOTAL:	213.06 m ²		ÁREA CONSTRUÇÃO: 213.06 m ²					
ESCALA: 1/1000	DIMENSÕES				AFASTAMENTOS				
	FRENTE	POSTERIOR	LATERAL ESQUERDO	LATERAL DIREITO	AFASTAMENTO FRONTAL	ALÇ. LAT. ESQUERDO	ALÇ. LAT. DIREITO	ALÇADO POSTERIOR	
DATA:03/02/2020	20.10 M	20.10 M	10.60 M	10.60 M		0.00 M	0.00 M	0.00 M	