



República Cabo Verde

Câmara Municipal De Ribeira Grande De Santo Antão

CERTIDÃO MATRICIAL

Nº 403 C /2021 Para efeito de:

Requerente: Câmara Municipal Da Ribeira Grande

PROPRIETÁRIOS

Nome: Fazenda Nacional

PRÉDIO

Matriz: URBANA Nº 109 /0 Freguesia: N. S. LIVRAMENTO

Localização: Ponta Do Sol

Confrontações

Norte: Herdeiros de Manuel Lopes da Silva

Sul: Rua

Este: Rua

Oeste: Rua

Área: 359,34 m2

Valor Matricial: 1.600.000,00 (Um Milhão Seiscentos Mil Escudos)

Descrição: Prédio das Alfândegas, com seis divisões.

CONTA - DUC Nº1251584

EMISSÃO

Selo 0\$00

Emolumentos 0\$00

Impresso 0\$00

Total 0\$00

Emitido por: Cmrgsa - Predial - Chefe Secção-Francisco Monteiro
Em: 18-05-2021

Cobrado por: Cmrgsa - Tesoureiro - Benedito Antonio Lima 18-05-2021:10.16

Contra Prova/Validation Code:

@003160100000125158438@

003160100000125158438

Certidão processada por computador e autenticada com o carimbo a óleo em uso nesta Câmara Municipal.





Câmara Municipal da Ribeira Grande

Caixa Postal Nº 22 - Telefones 225 11 69 / 79 - Fax 225 12 26

SANTO ANTÃO - CABO VERDE

PLANTA DE LOCALIZAÇÃO

O VEREADOR

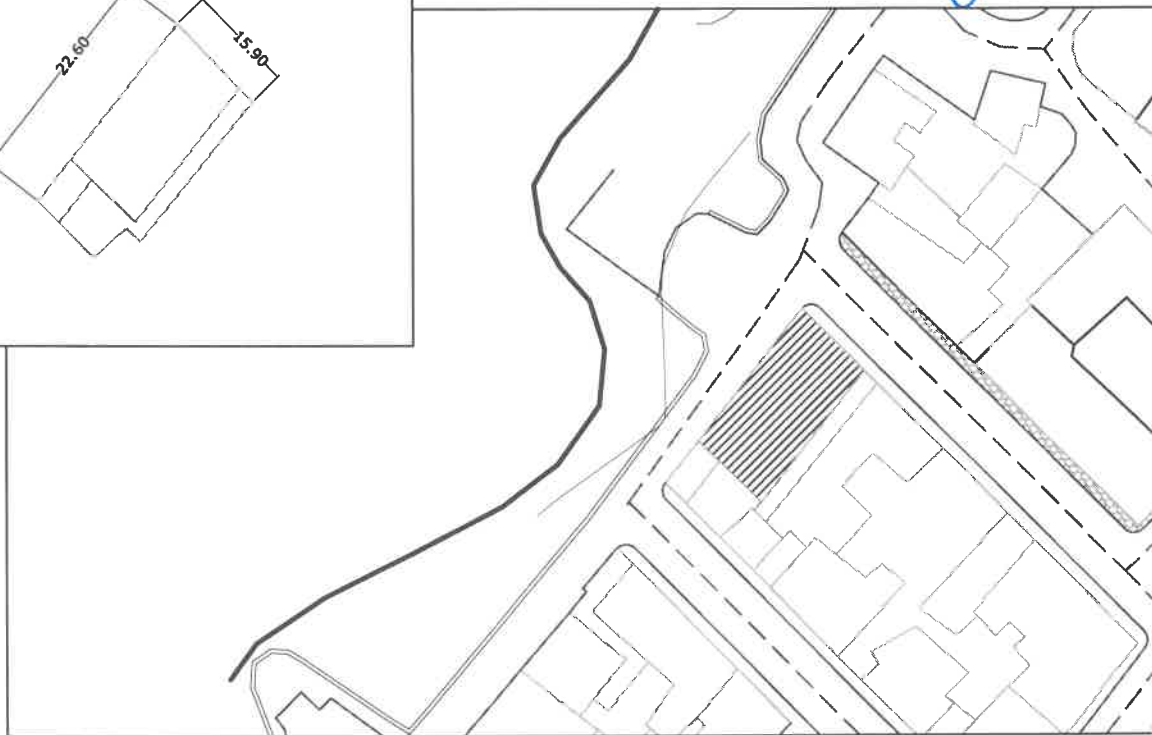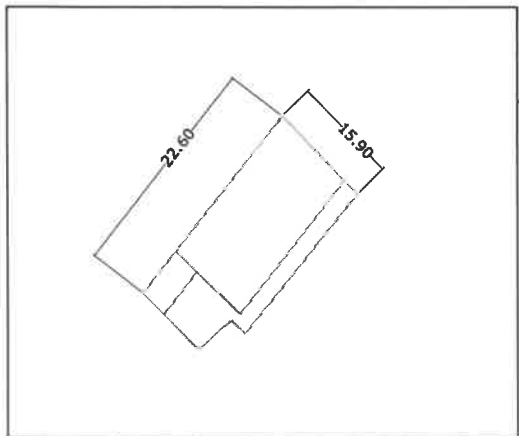

GABINETE TÉCNICO	Nome: Fazenda Nacional					TAXA MÁXIMA DE OCUPAÇÃO		
	Zona: Cidade da Ponta do Sol - Concelho da Ribeira Grande					COTA DE SOLEIRA:		
	Zona	Lotes nº	Nº Matriz: 109-0	USO :Comercial/Escritório		ALTURA GOTEIRA:		
VISTO CHEFE CADASTRO	AFORAMENTO		<input type="checkbox"/>	LEGALIZAÇÃO		<input type="checkbox"/>	CÉRCEA MÁXIMA:	
DATA _/ _/ _	VENDA		<input type="checkbox"/>	ACTUALIZAÇÃO		<input checked="" type="checkbox"/>	<p>OBS: MEDIÇÕES A FITA</p> <p>AFASTAMENTOS</p>	
O ARQUITECTO Manuela G.Mauricio	ÁREA			CONFRONTAÇÕES				
TOPOGRAFIA: Antonino Lima	ÁREA ACRESCIDA: m ²		<input type="checkbox"/>	NORTE: Herdeiros de Manuel Lopes da Silva	ESTE: Rua			
ELABORADO POR: Feliciano D. do Rosário	ÁREA SUBTRAÍDA:		<input type="checkbox"/>	OESTE: Rua	SUL:			
TÉCNICO DE C.CIVIL	ÁREA TOTAL: 359.34 m ²		ÁREA CONSTRUÇÃO: 359.34 m ²		Nº PISOS: 1			
ESCALA: 1/1000	DIMENSÕES					AFASTAMENTOS		
DATA:15/11/2019	FRENTE	POSTERIOR	LATERAL ESQUERDO	LATERAL DIREITO	AFASTAMENTO FRONTAL	ALÇ. LAT. ESQUERDO	ALÇ. LAT. DIREITO	ALÇADO POSTERIOR
	22.60 M	22.60 M	15.90 M	15.90 M		0.00 M	0.00 M	0.00 M