


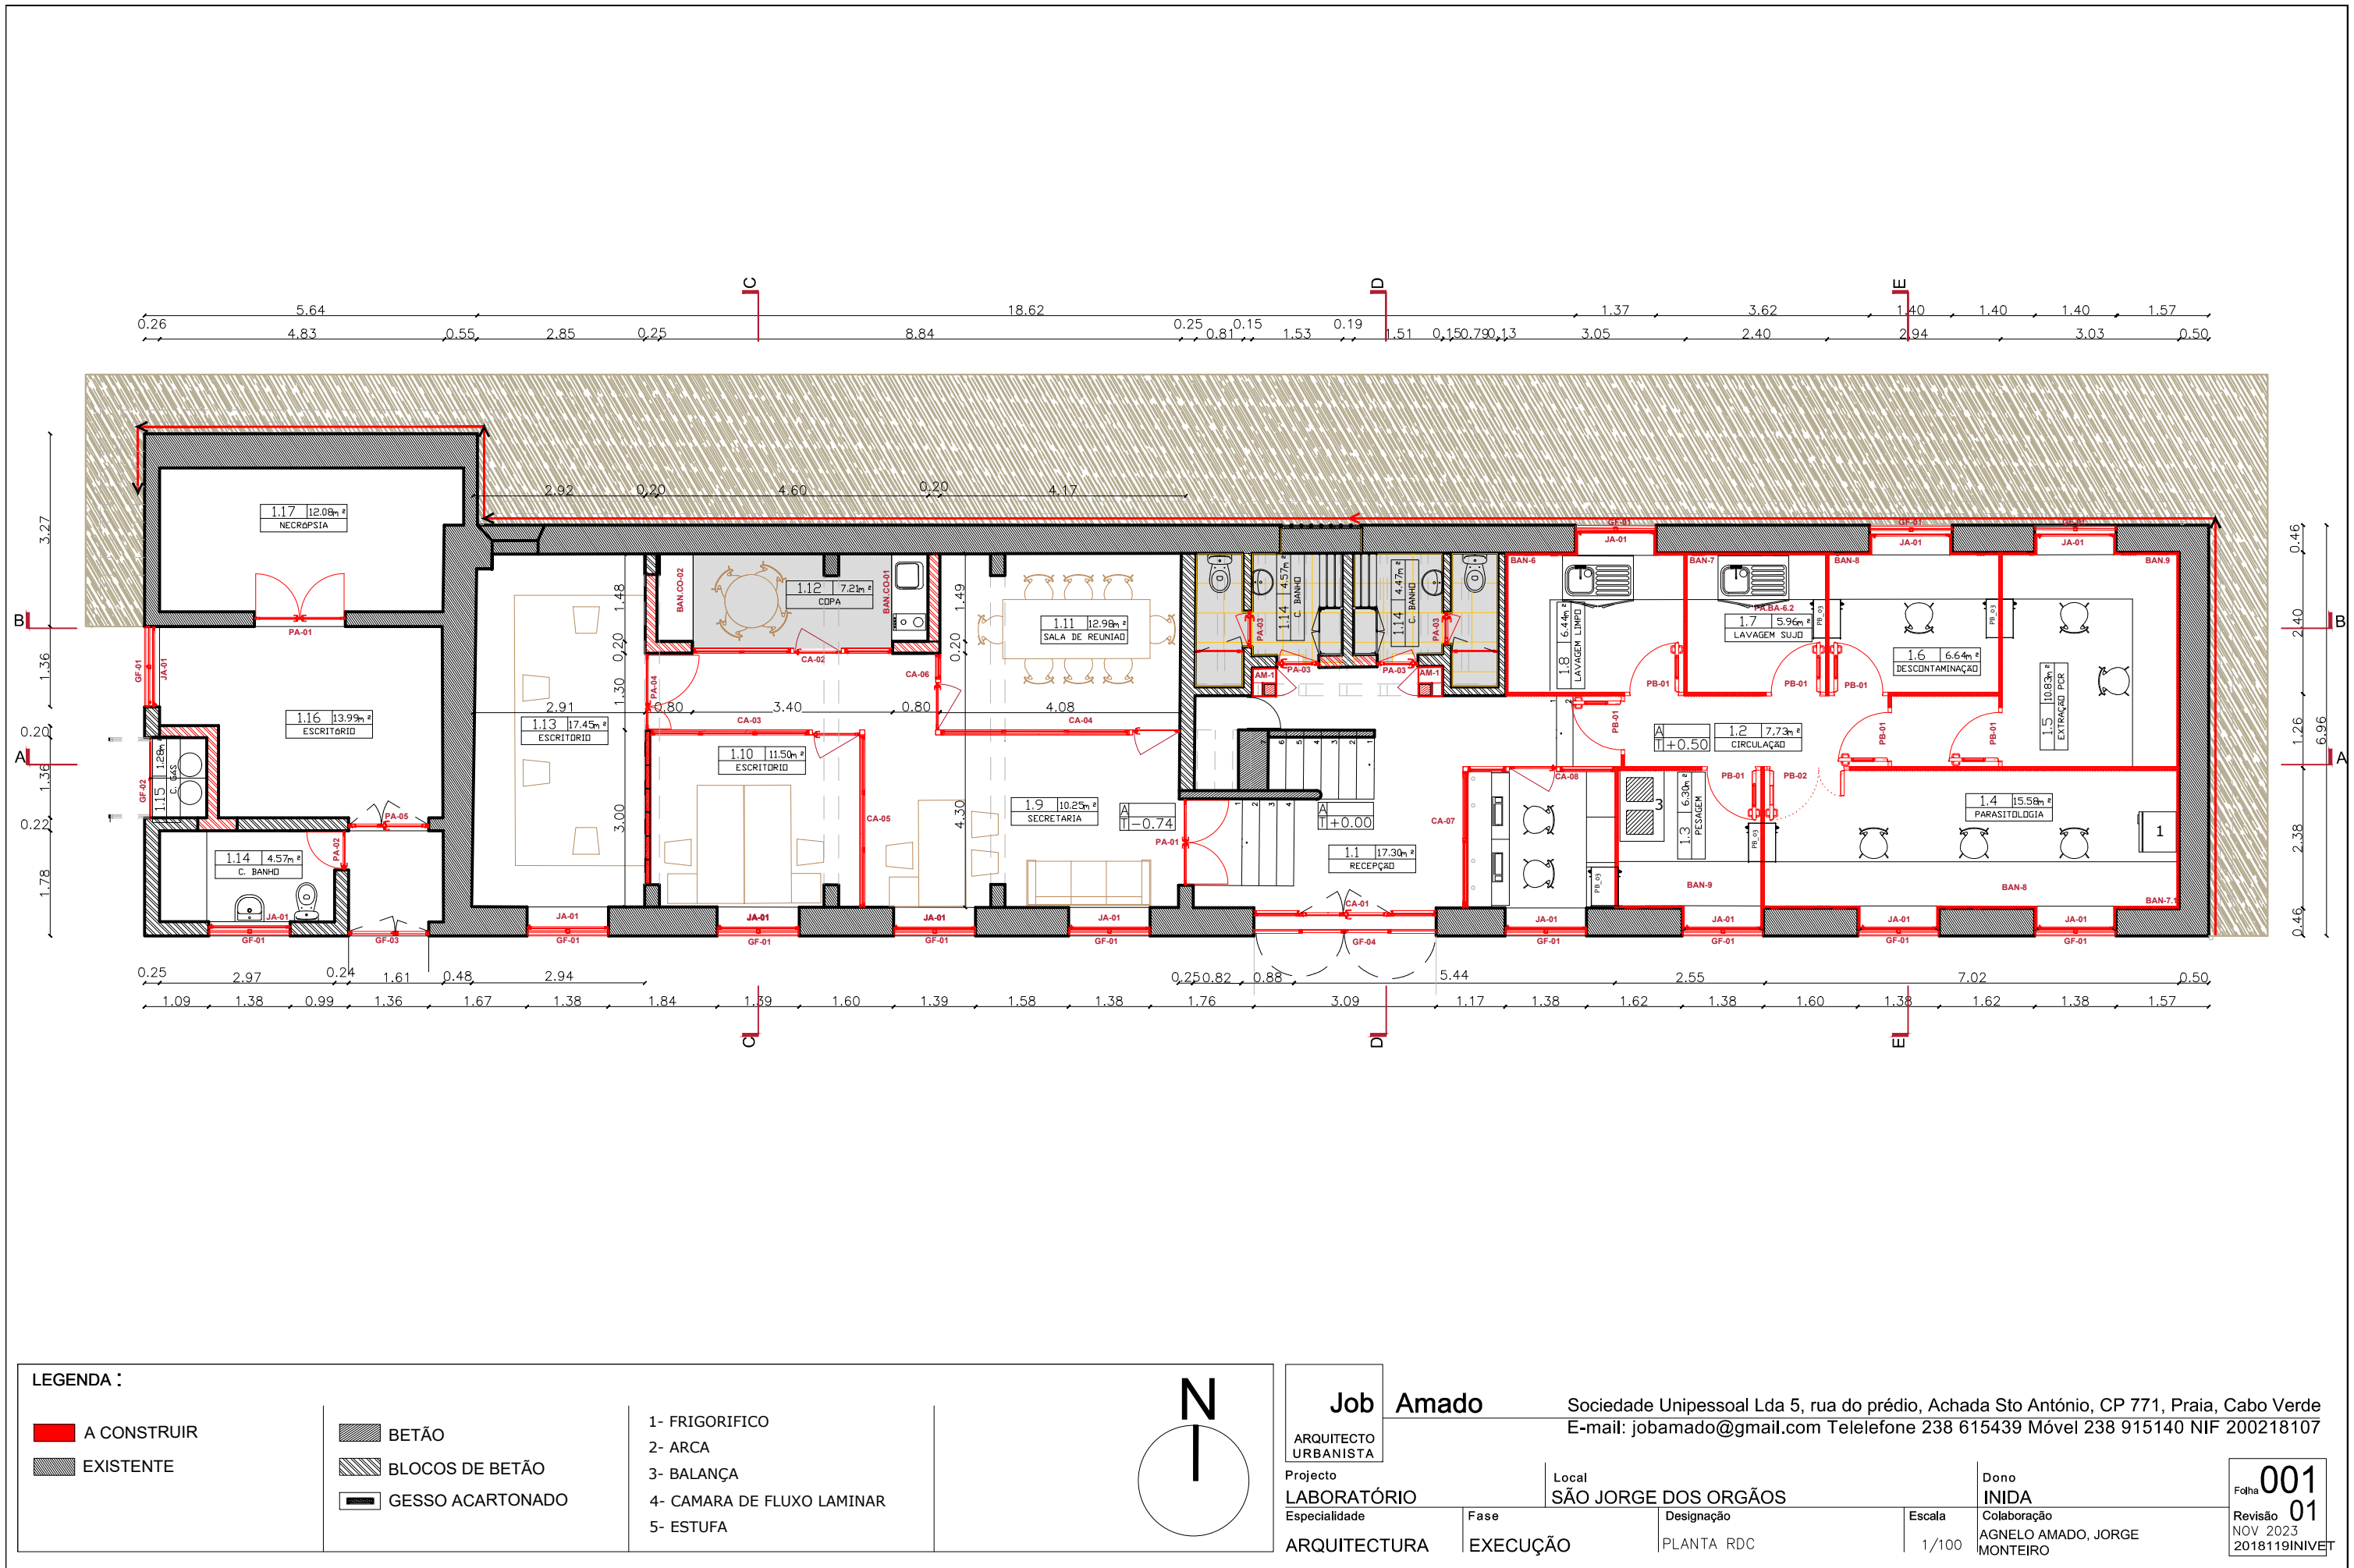


LEGENDA :

A CONSTRUIR
 EXISTENTE

BETÃO
 BLOCOS DE BETÃO
 GESSO ACARTONADO

- 1- FRIGORIFICO
- 2- ARCA
- 3- BALANÇA
- 4- CAMARA DE FLUXO LAMINAR
- 5- ESTUFA

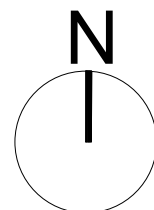

Job Amado

ARQUITECTO
URBANISTA

Projecto
LABORATÓRIO

Especialidade
ARQUITECTURA

Fase
EXECUÇÃO

Local
SÃO JORGE DOS ORGÃOS

Designação
PLANTA RDC

Escala
1/100

Sociedade Unipessoal Lda 5, rua do prédio, Achada Sto António, CP 771, Praia, Cabo Verde
E-mail: jobamado@gmail.com Telefone 238 615439 Móvel 238 915140 NIF 200218107

Dono
INIDA
Colaboração
AGNELO AMADO, JORGE
MONTEIRO

Folha **001**
Revisão **01**
NOV 2023
2018119INIVET